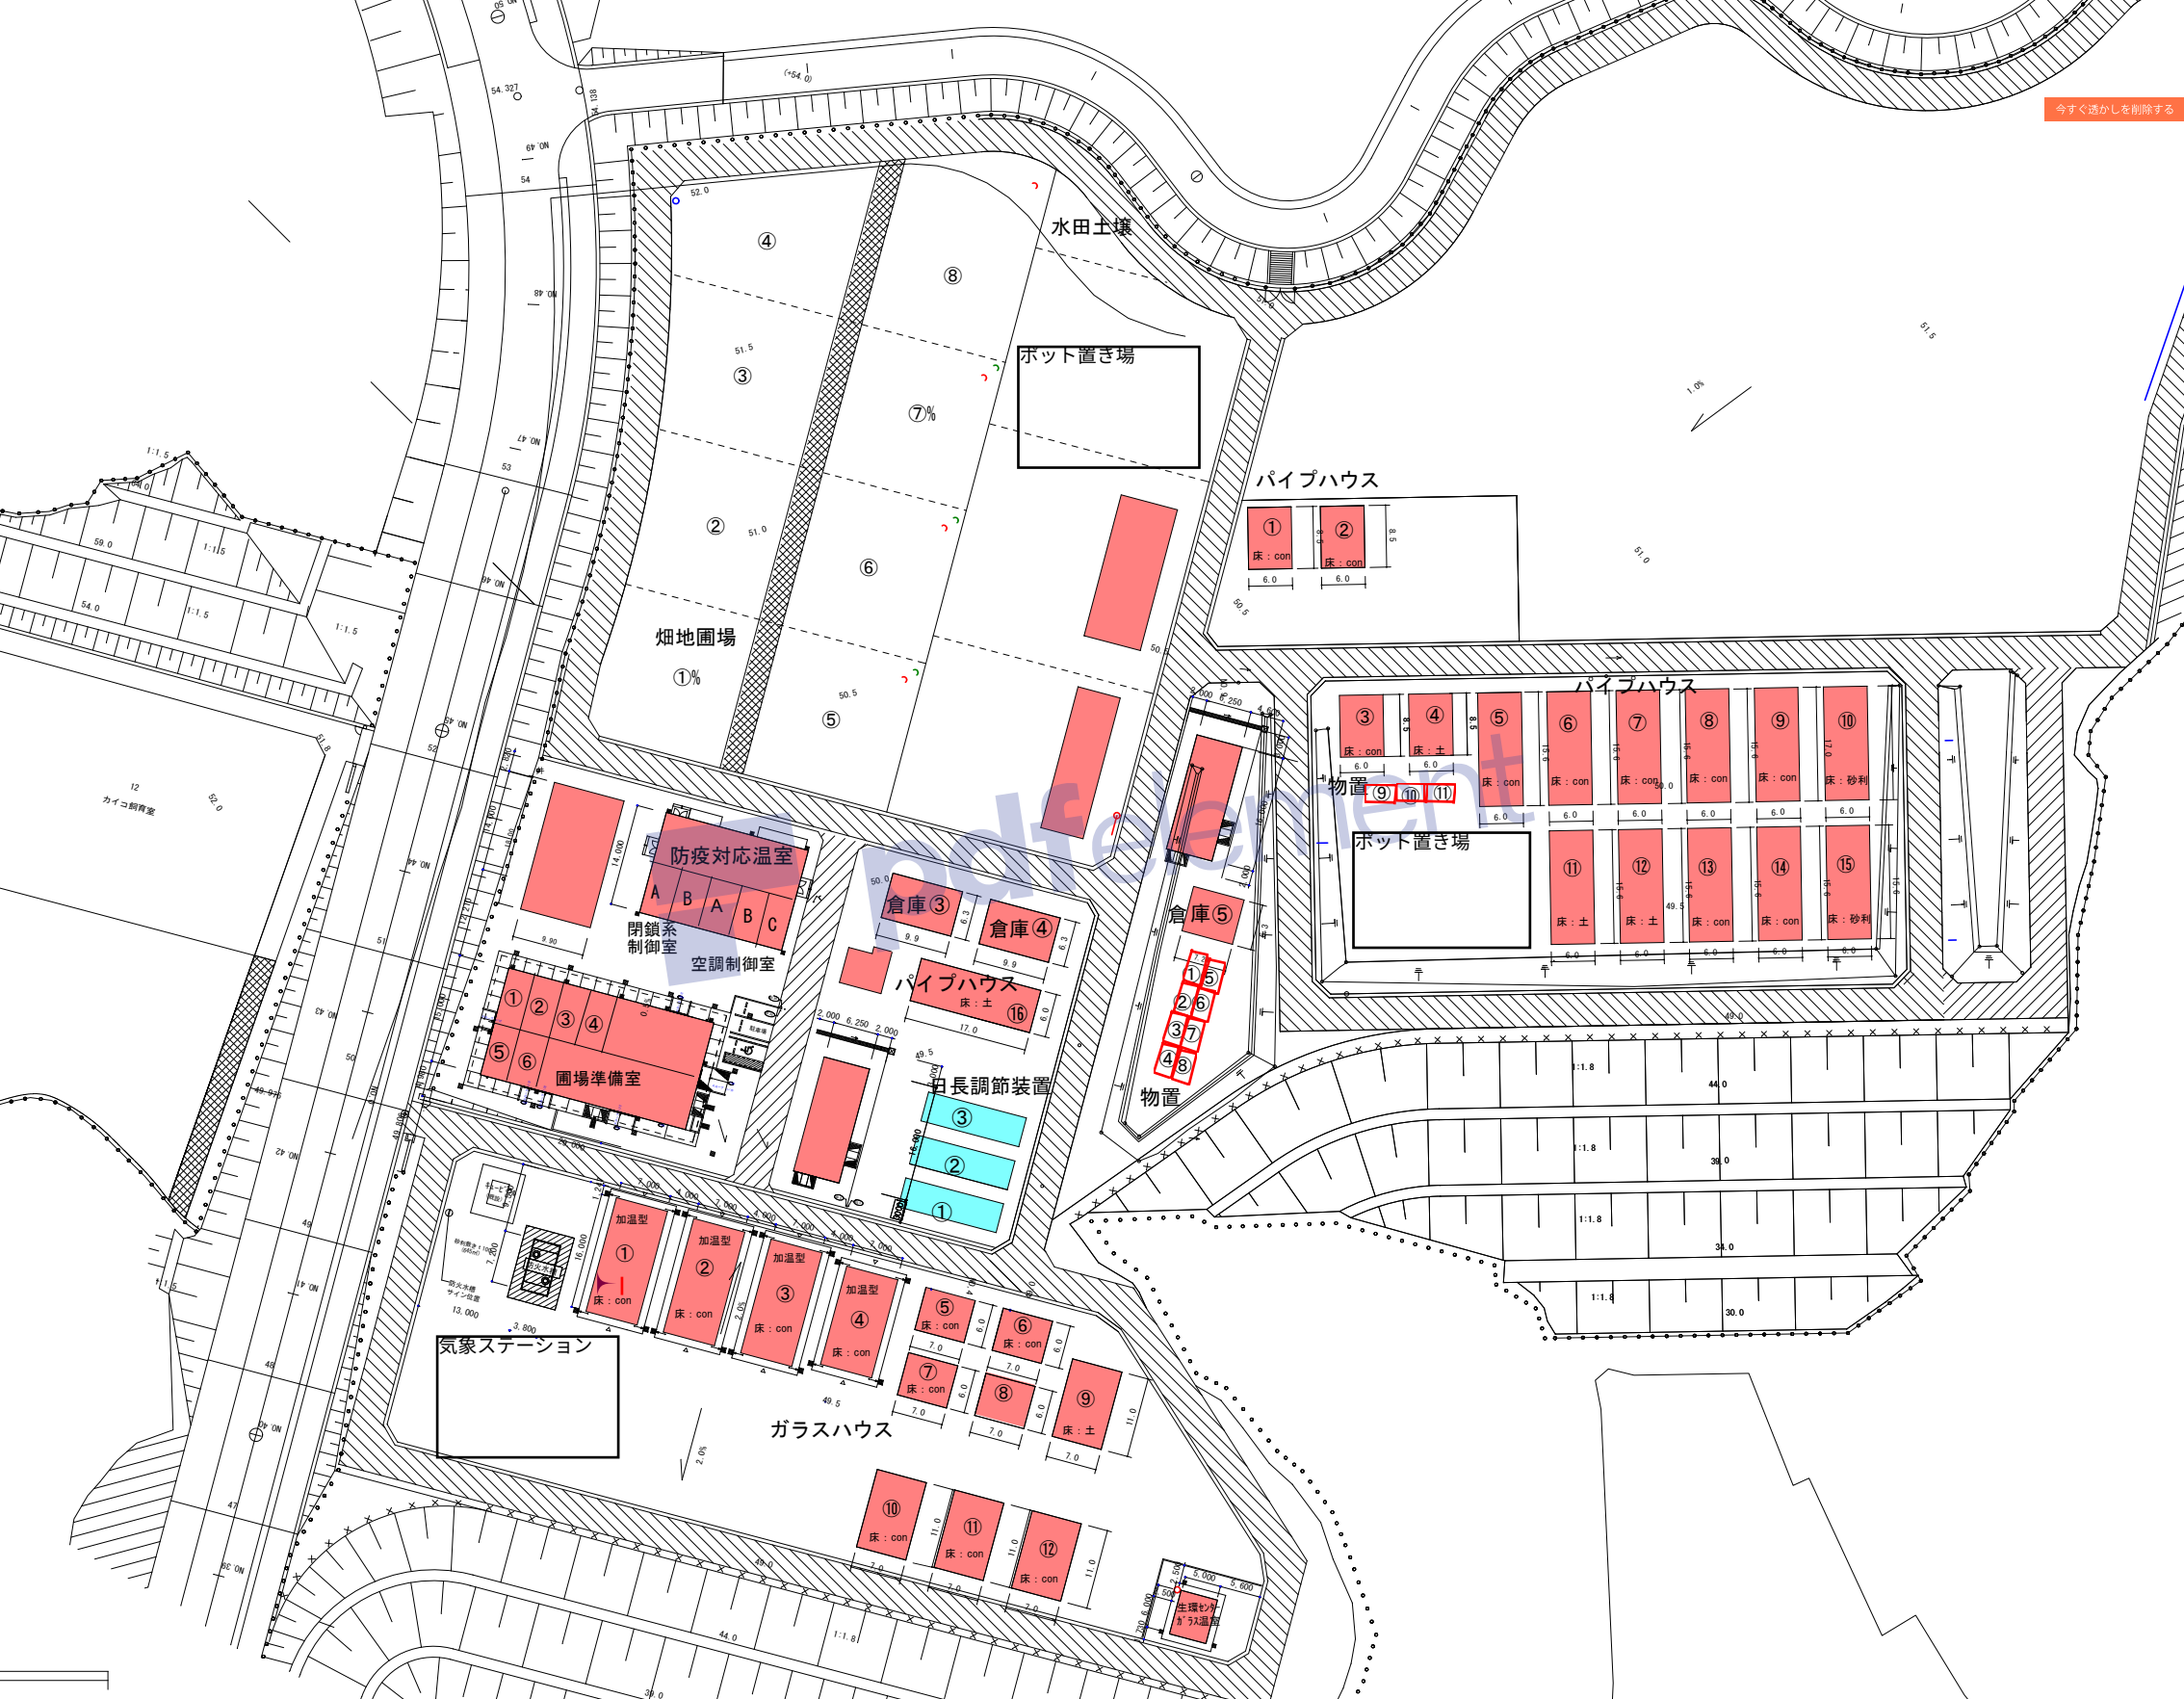
水田土壌
ポット置き場
パイプハウス
畑地圃場
防疫対応温室
閉鎖系
制御室
空調制御室
圃場準備室
倉庫③
倉庫④
倉庫⑤
パイプハウス
物置
ポット置き場
パイプハウス
物置
日長調節装置
気象ステーション
ガラスハウス
加温型
床：con
床：土
床：砂利